


附件3:

第一面试组考场平面图（枫香小学三楼）

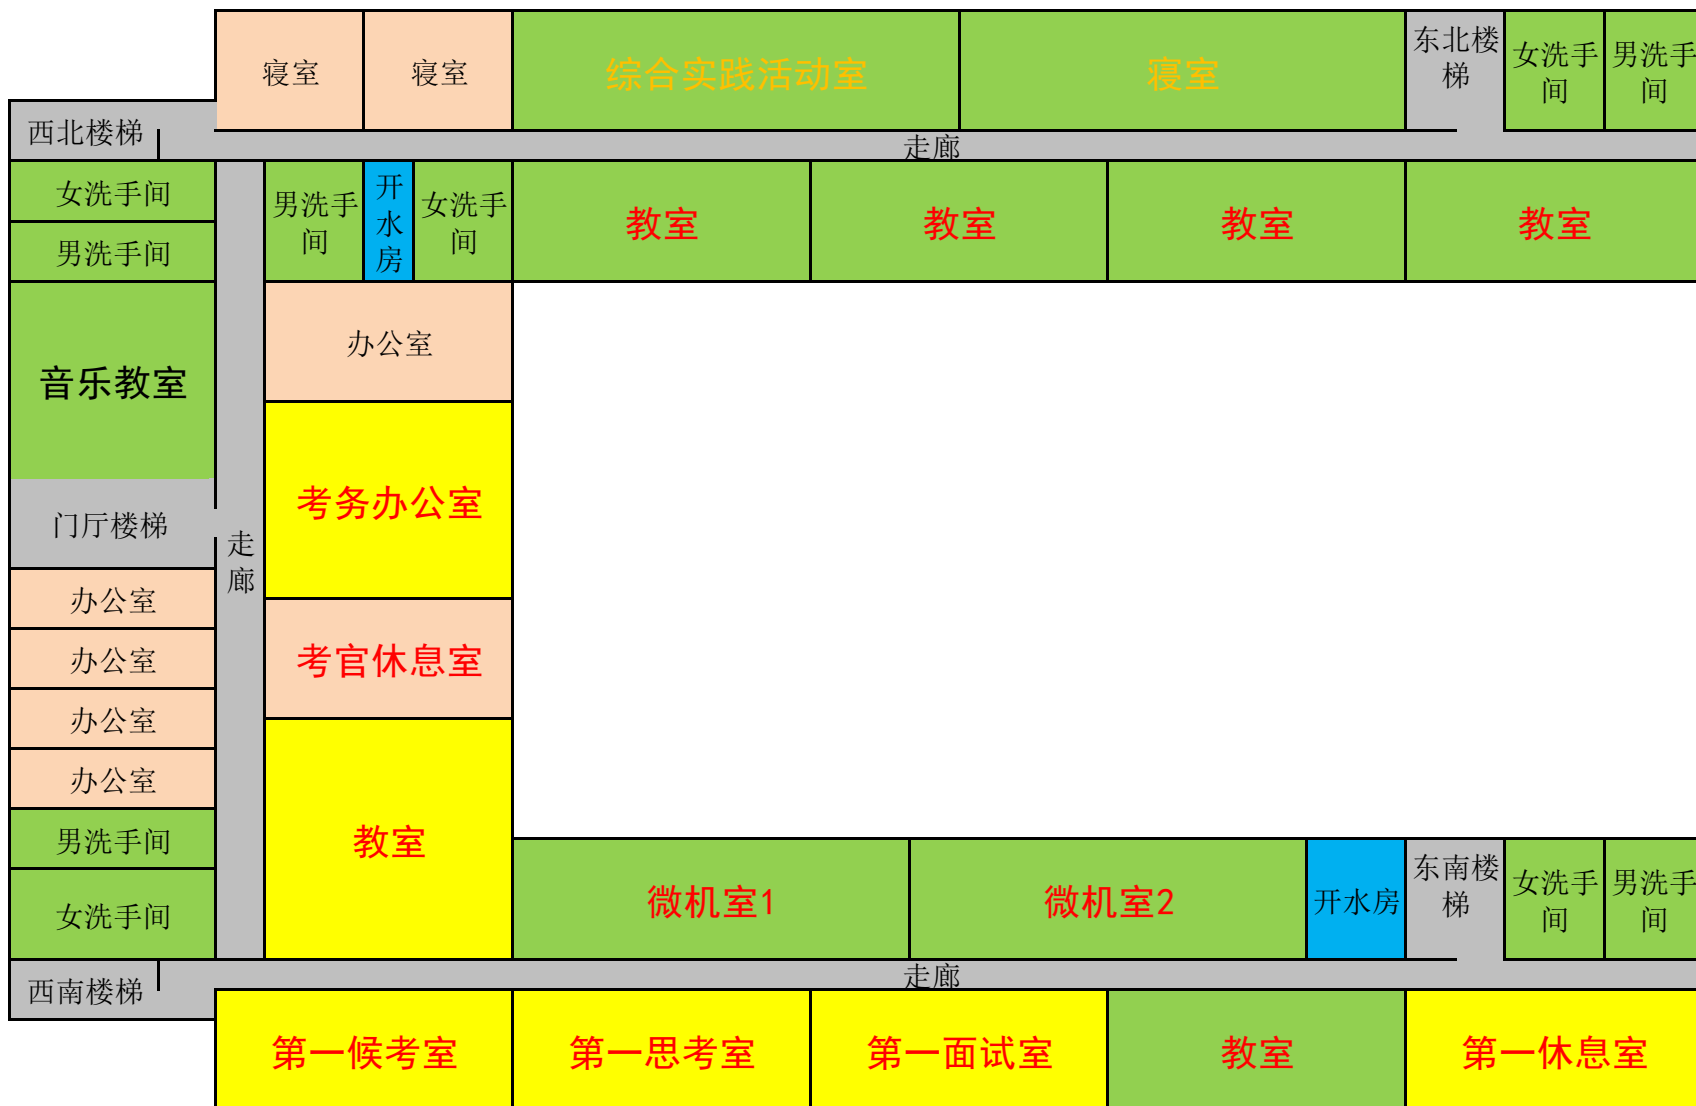

第二面试组考场平面图（枫香小学四楼）

