
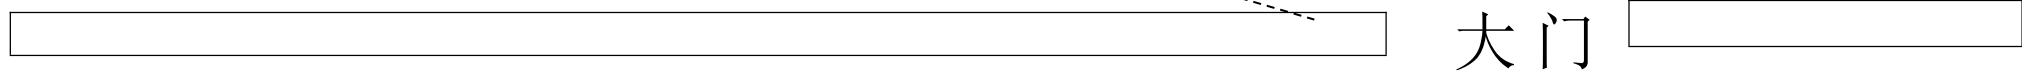


## 2023 年高自考汉沽三中考点平面图


					三楼	正 心 楼
					二楼	
					一楼	

考场

			备用 2	厕所	三楼	格 物 楼
备用 1	7 教室 八.3 班	6 教室 八.2 班	5 教室 八.1 班	厕所	二楼	
4 教室 九.4 班	3 教室 九.3 班	2 教室 九.2 班	1 教室 九.1 班	厕所	一楼	

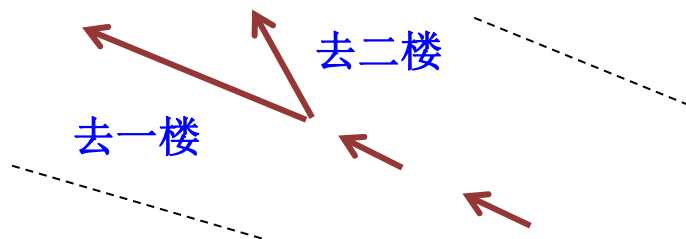

# 大门入口

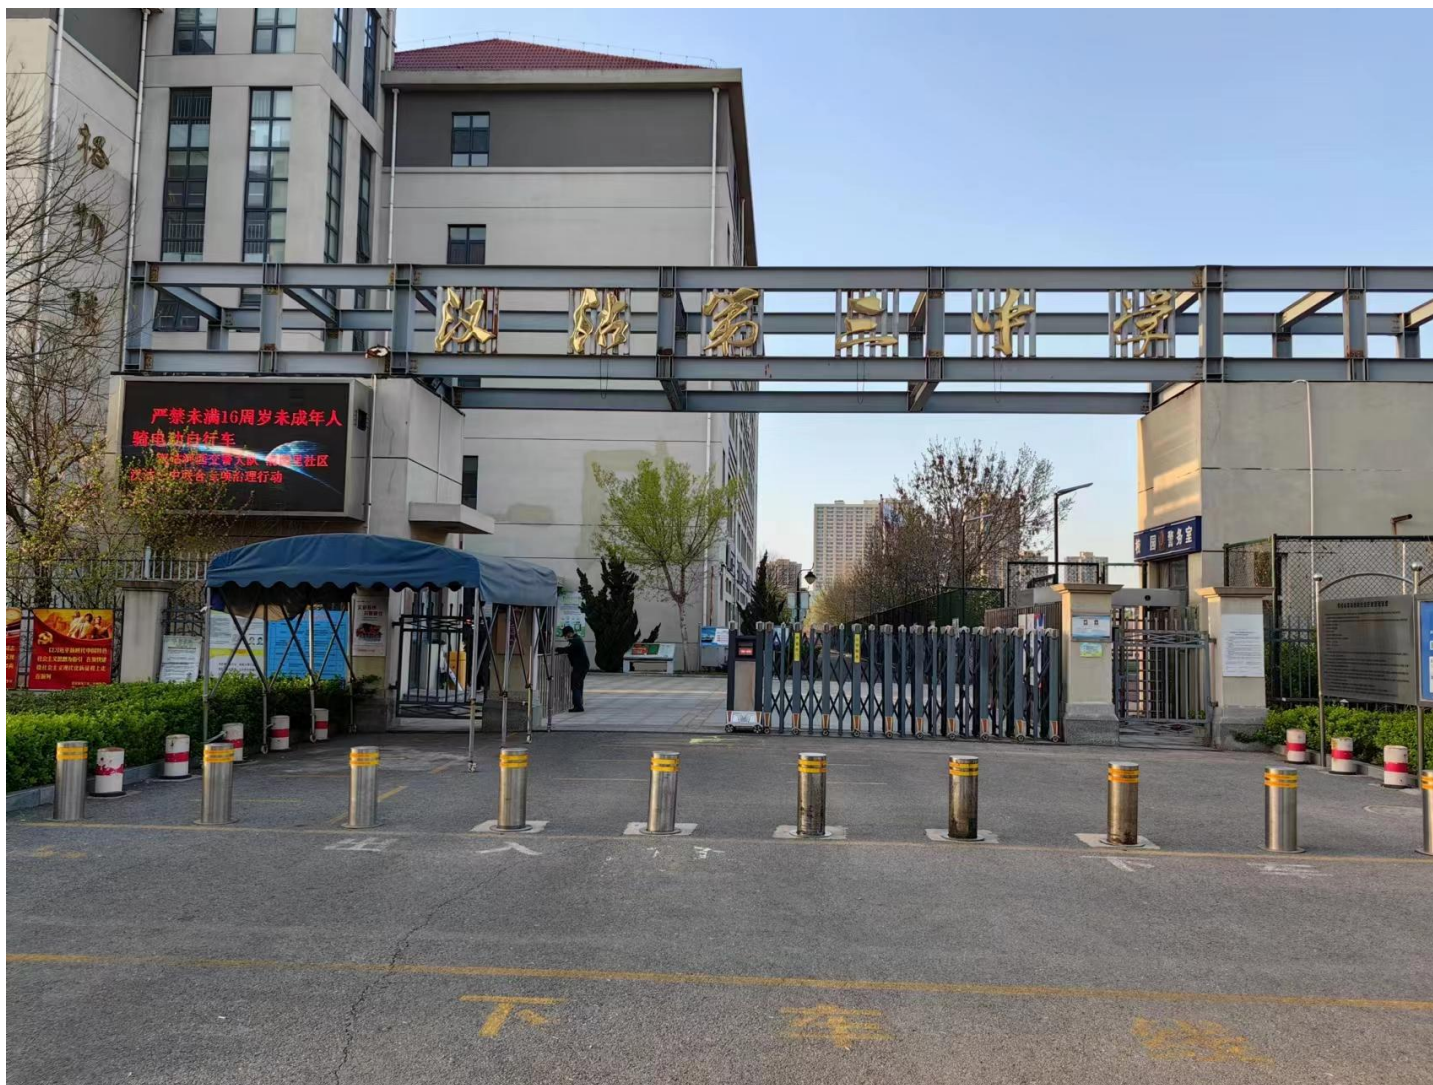

楼门入口

